

Д

Ю

ПЛАНИРОВКИ

Н

А

СТУДИЯ

1С	14,38
	25,79
	28,27




28,27 м² 1 КОРПУС

Большая и светлая квартира-студия
Теплая лоджия, можно сделать кабинет
В коридоре место под шкаф или прихожую
Всего 5 квартир на площадке и 3 лифта

Кол-во комнат – 1 комн. (студия)
Общая площадь – от 26,6 м²
Кухня – гостиная – 17,48 м²
Лоджия (теплая) – 4,86 м²

ПОСМОТРЕТЬ ВСЕ ВАРИАНТЫ

1K

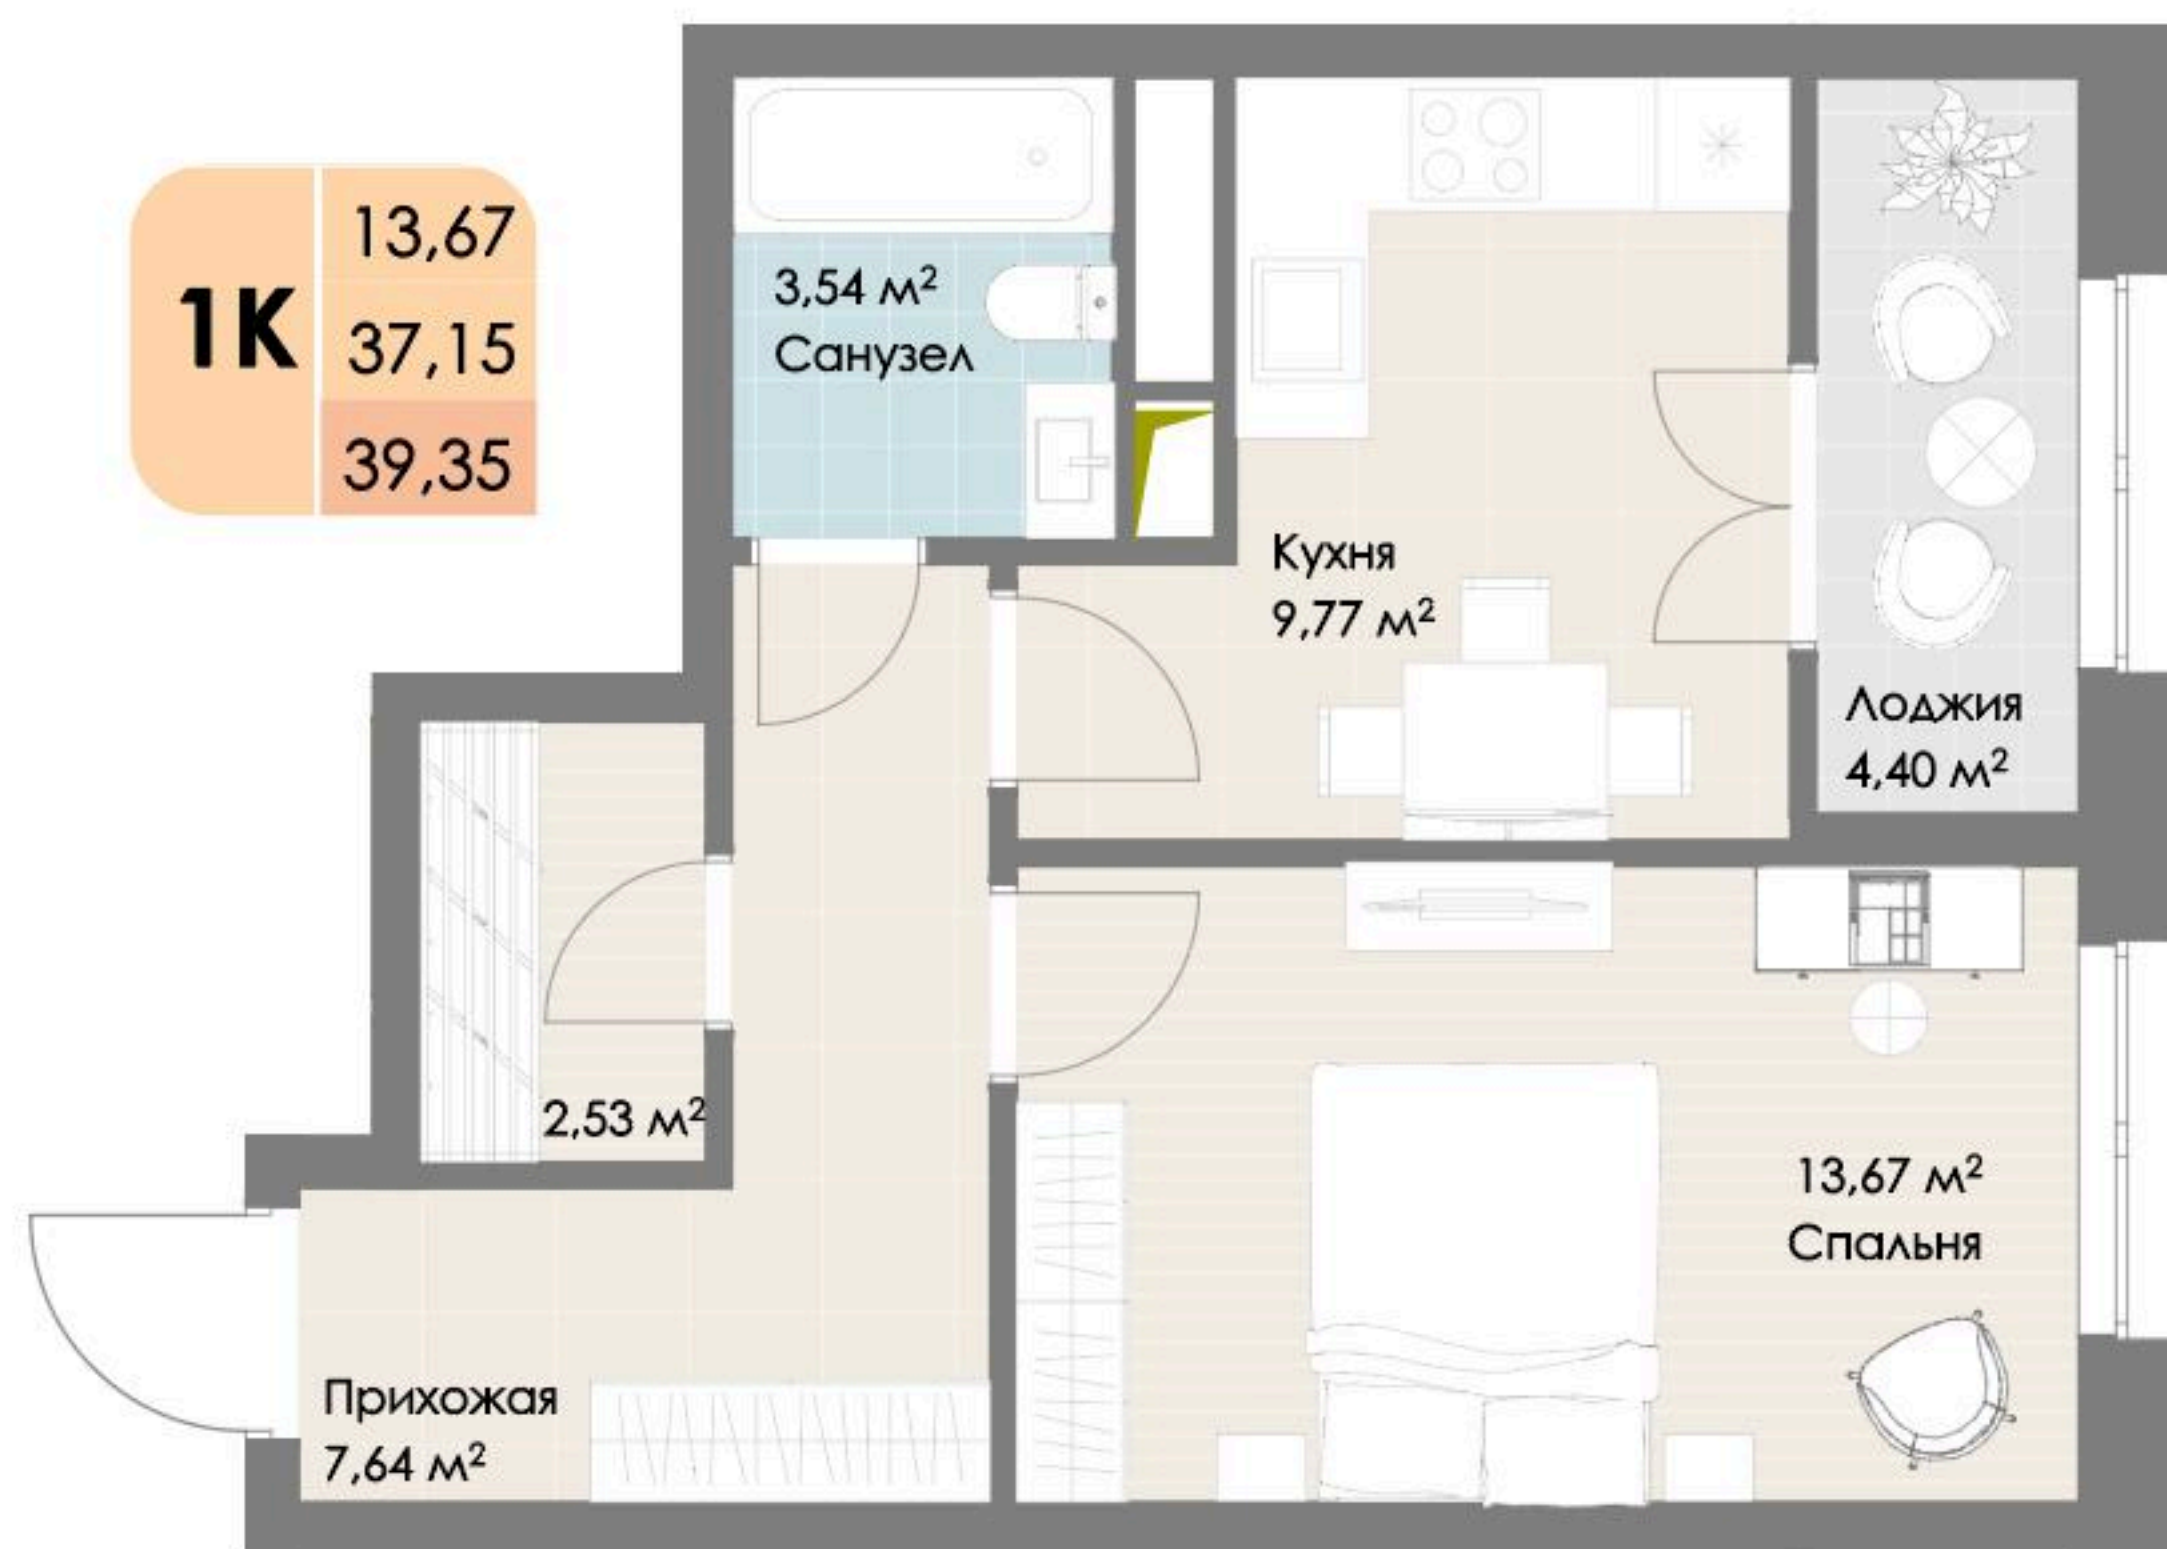


39,35 м² 1 КОРПУС

Просторная кухня-гостиная
В коридоре ниша под шкаф или прихожую
Возможность объединения кухни-гостиной
и спальни
Всего 5 квартир и 4 лифта

Кол-во комнат – 1 комн.
Общая площадь – 39,35 м²
Площадь спальни – 13,67 м²
Кухня-гостиная – 9,77 м²

ПОСМОТРЕТЬ ВСЕ ВАРИАНТЫ

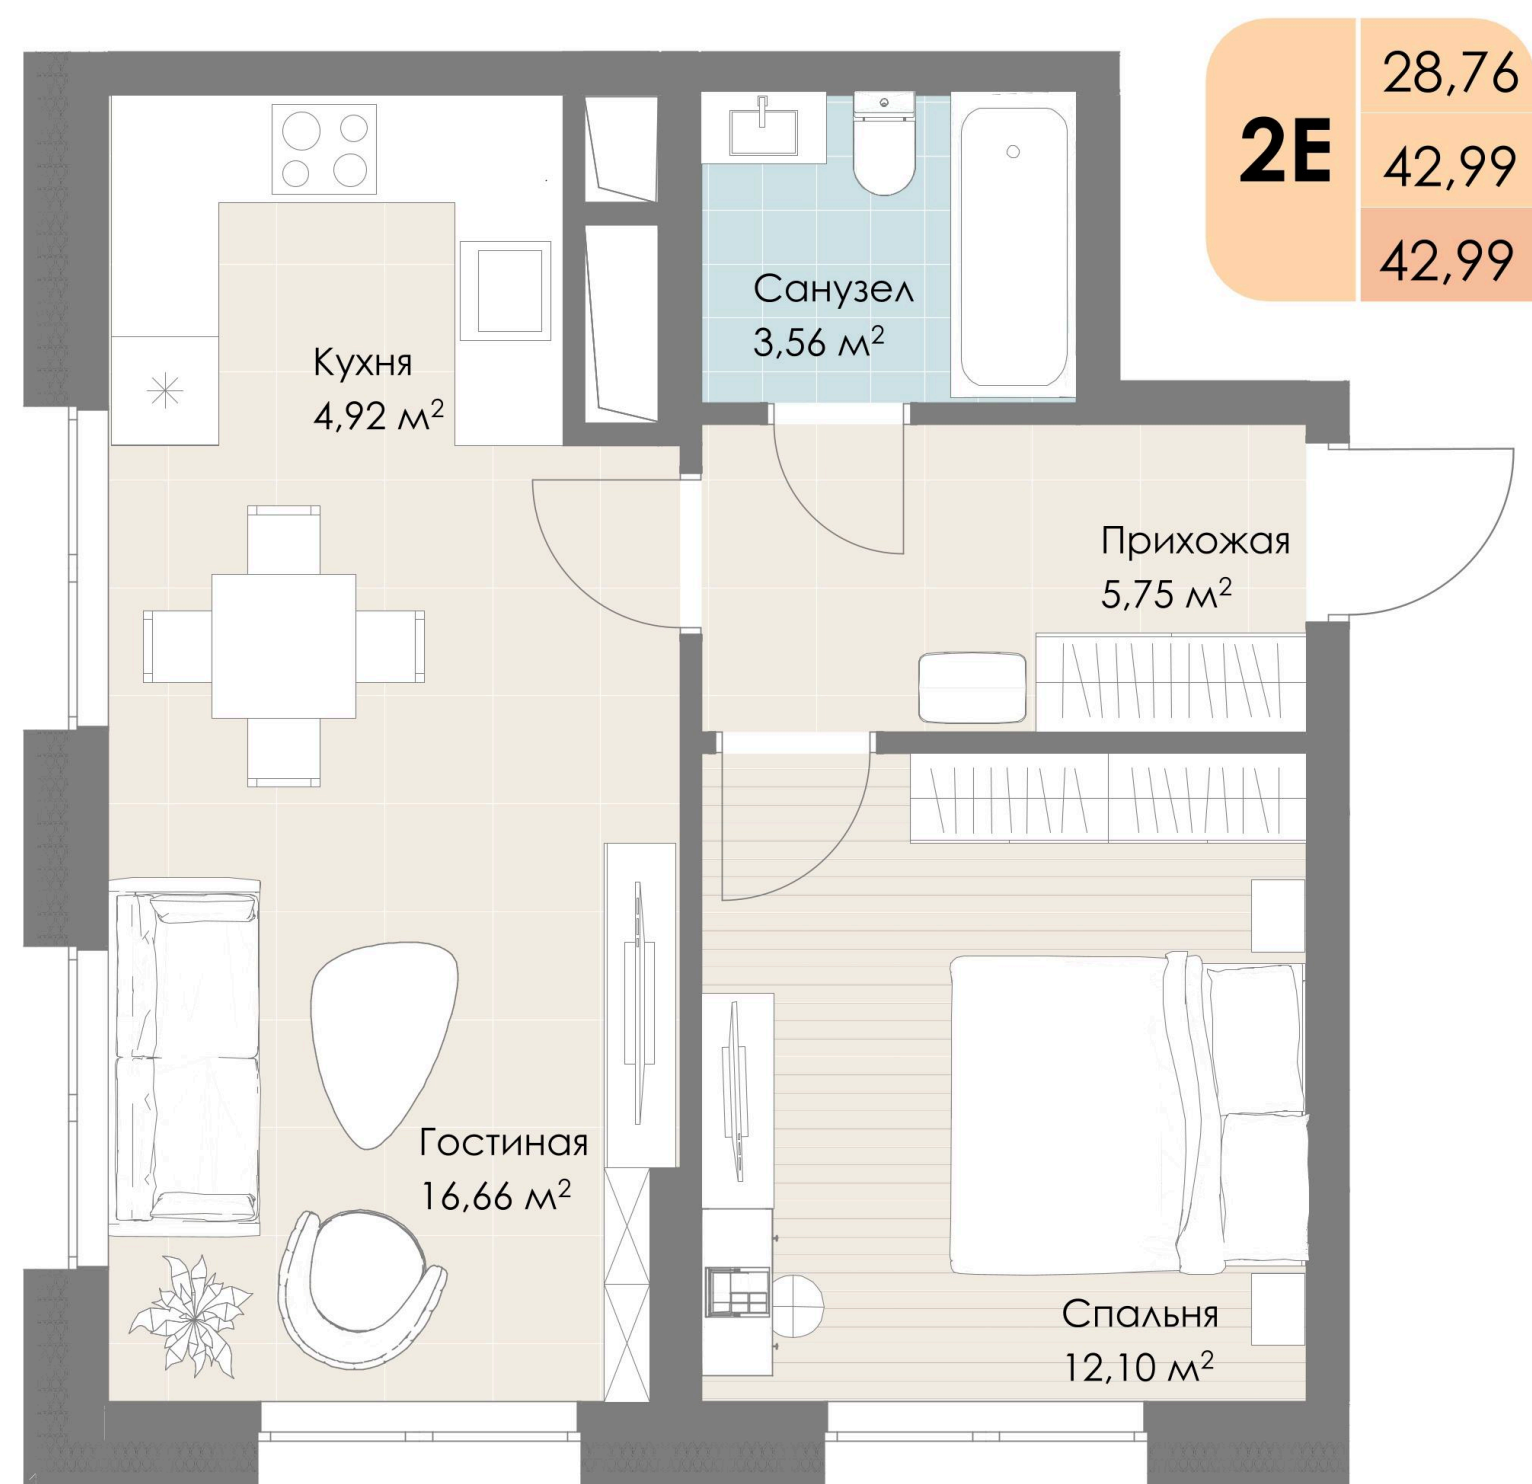

42,99 м² 5 КОРПУС


Возможность сделать мастер-спальню
На этаже всего 5 квартир и 3 лифта

Кол-во комнат – 2 комн.
Общая площадь – 42,99 м²
Площадь спален – 28,76 м²
Прихожая – 5,75 м²
Кухня – 4,92 м²

ПОСМОТРЕТЬ ВСЕ ВАРИАНТЫ

2К

60,6 м² 1 КОРПУС

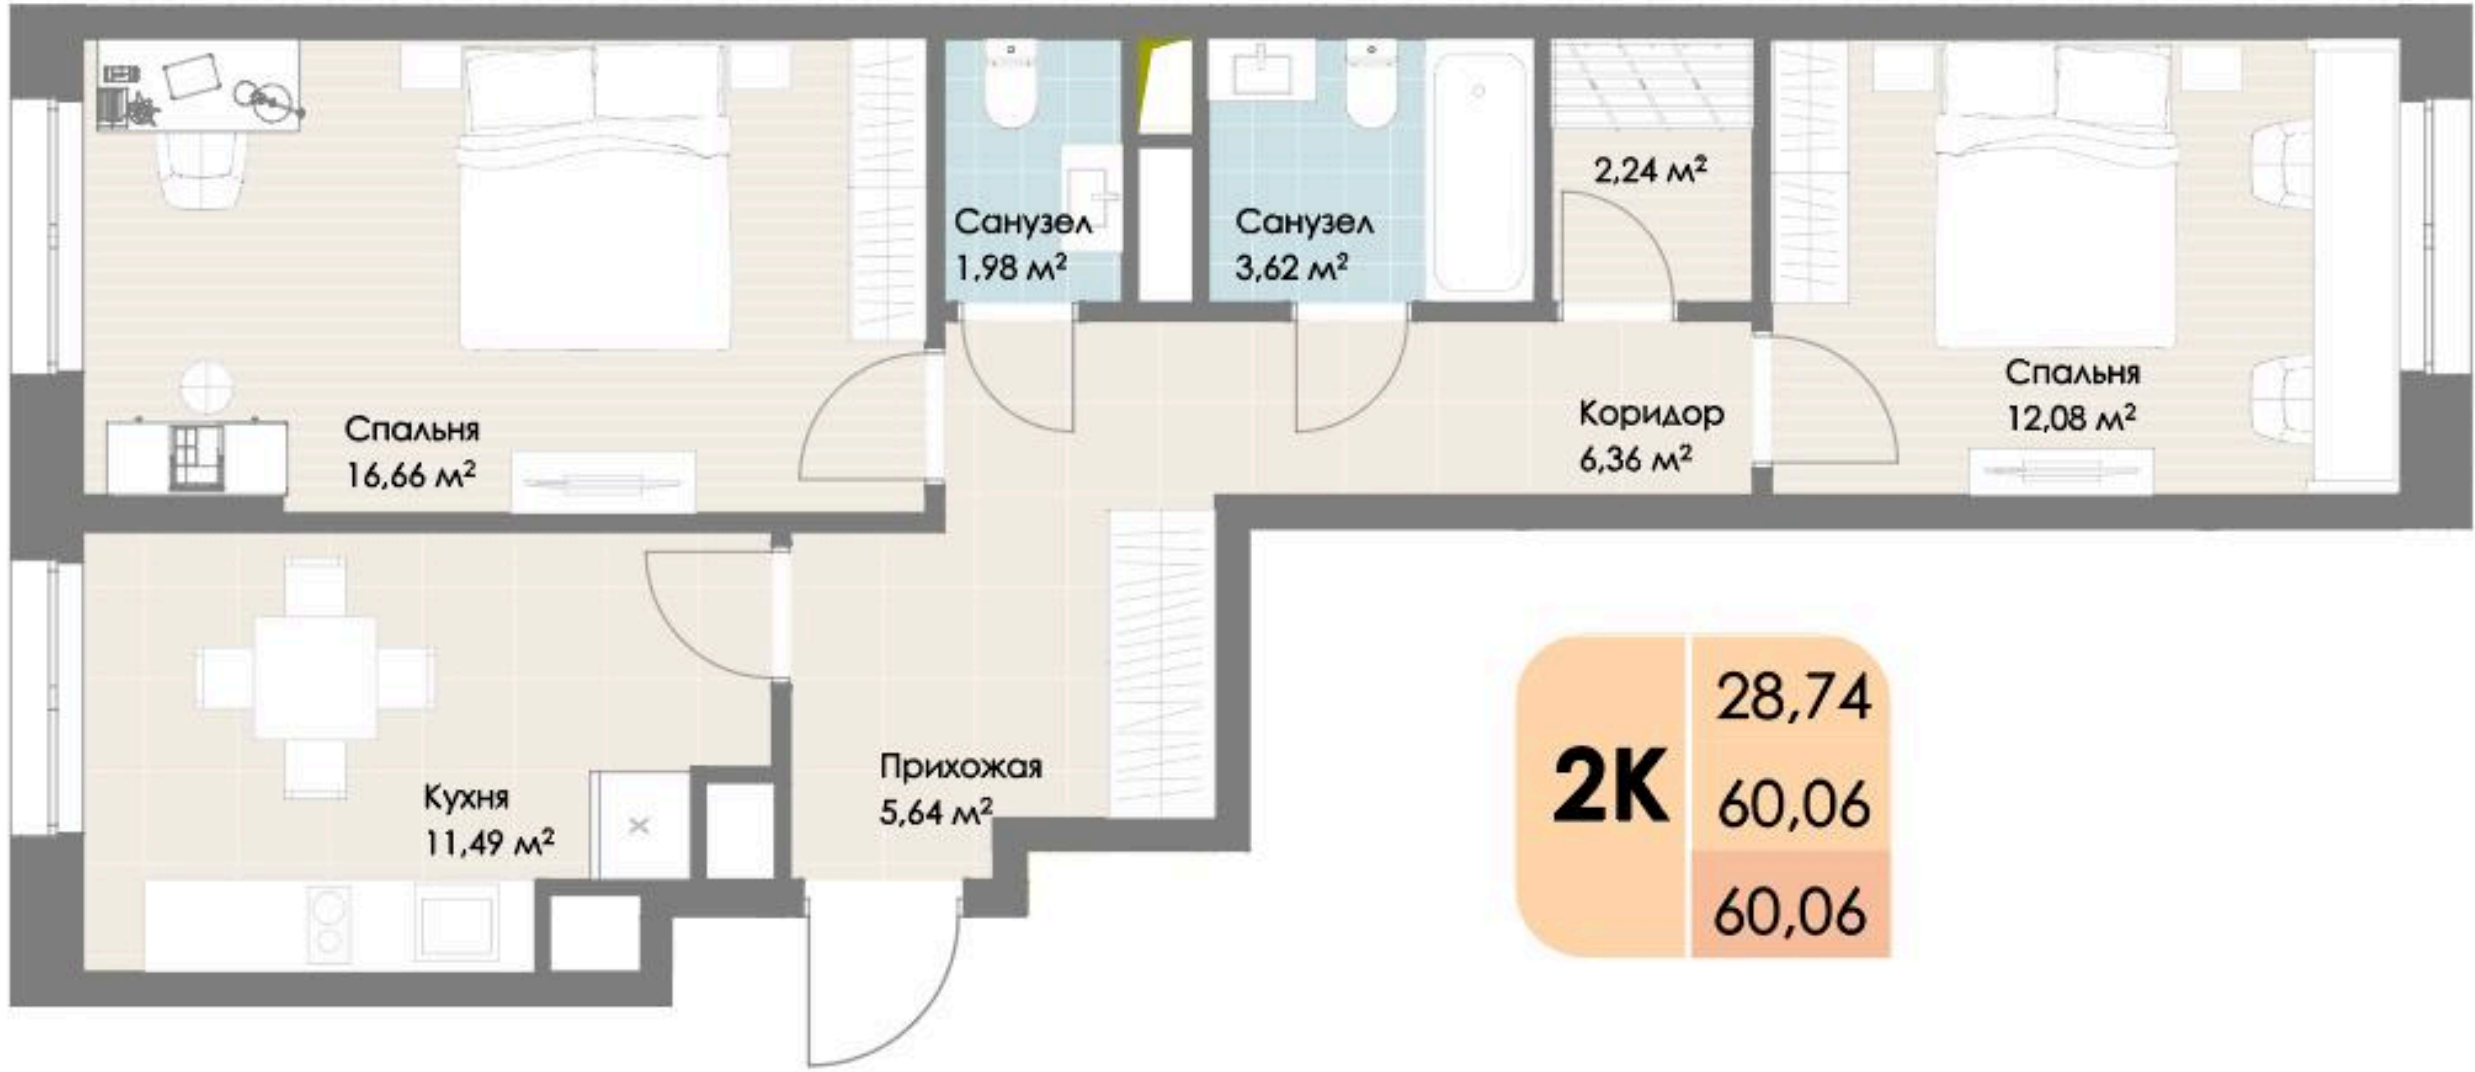


Два просторных санузла
Отдельная гардеробная комната
Возможность сделать мастер-спальню
Большая прихожая-холл, с нишей под шкаф
На этаже всего 5 квартир и 3 лифта

Кол-во комнат – 2 комн.
Общая площадь – 60,06 м²
Площадь спален – 28,74 м²
Гардеробная – 2,24 м²
Кухня – 11,76 м²

ПОСМОТРЕТЬ ВСЕ ВАРИАНТЫ

3Е

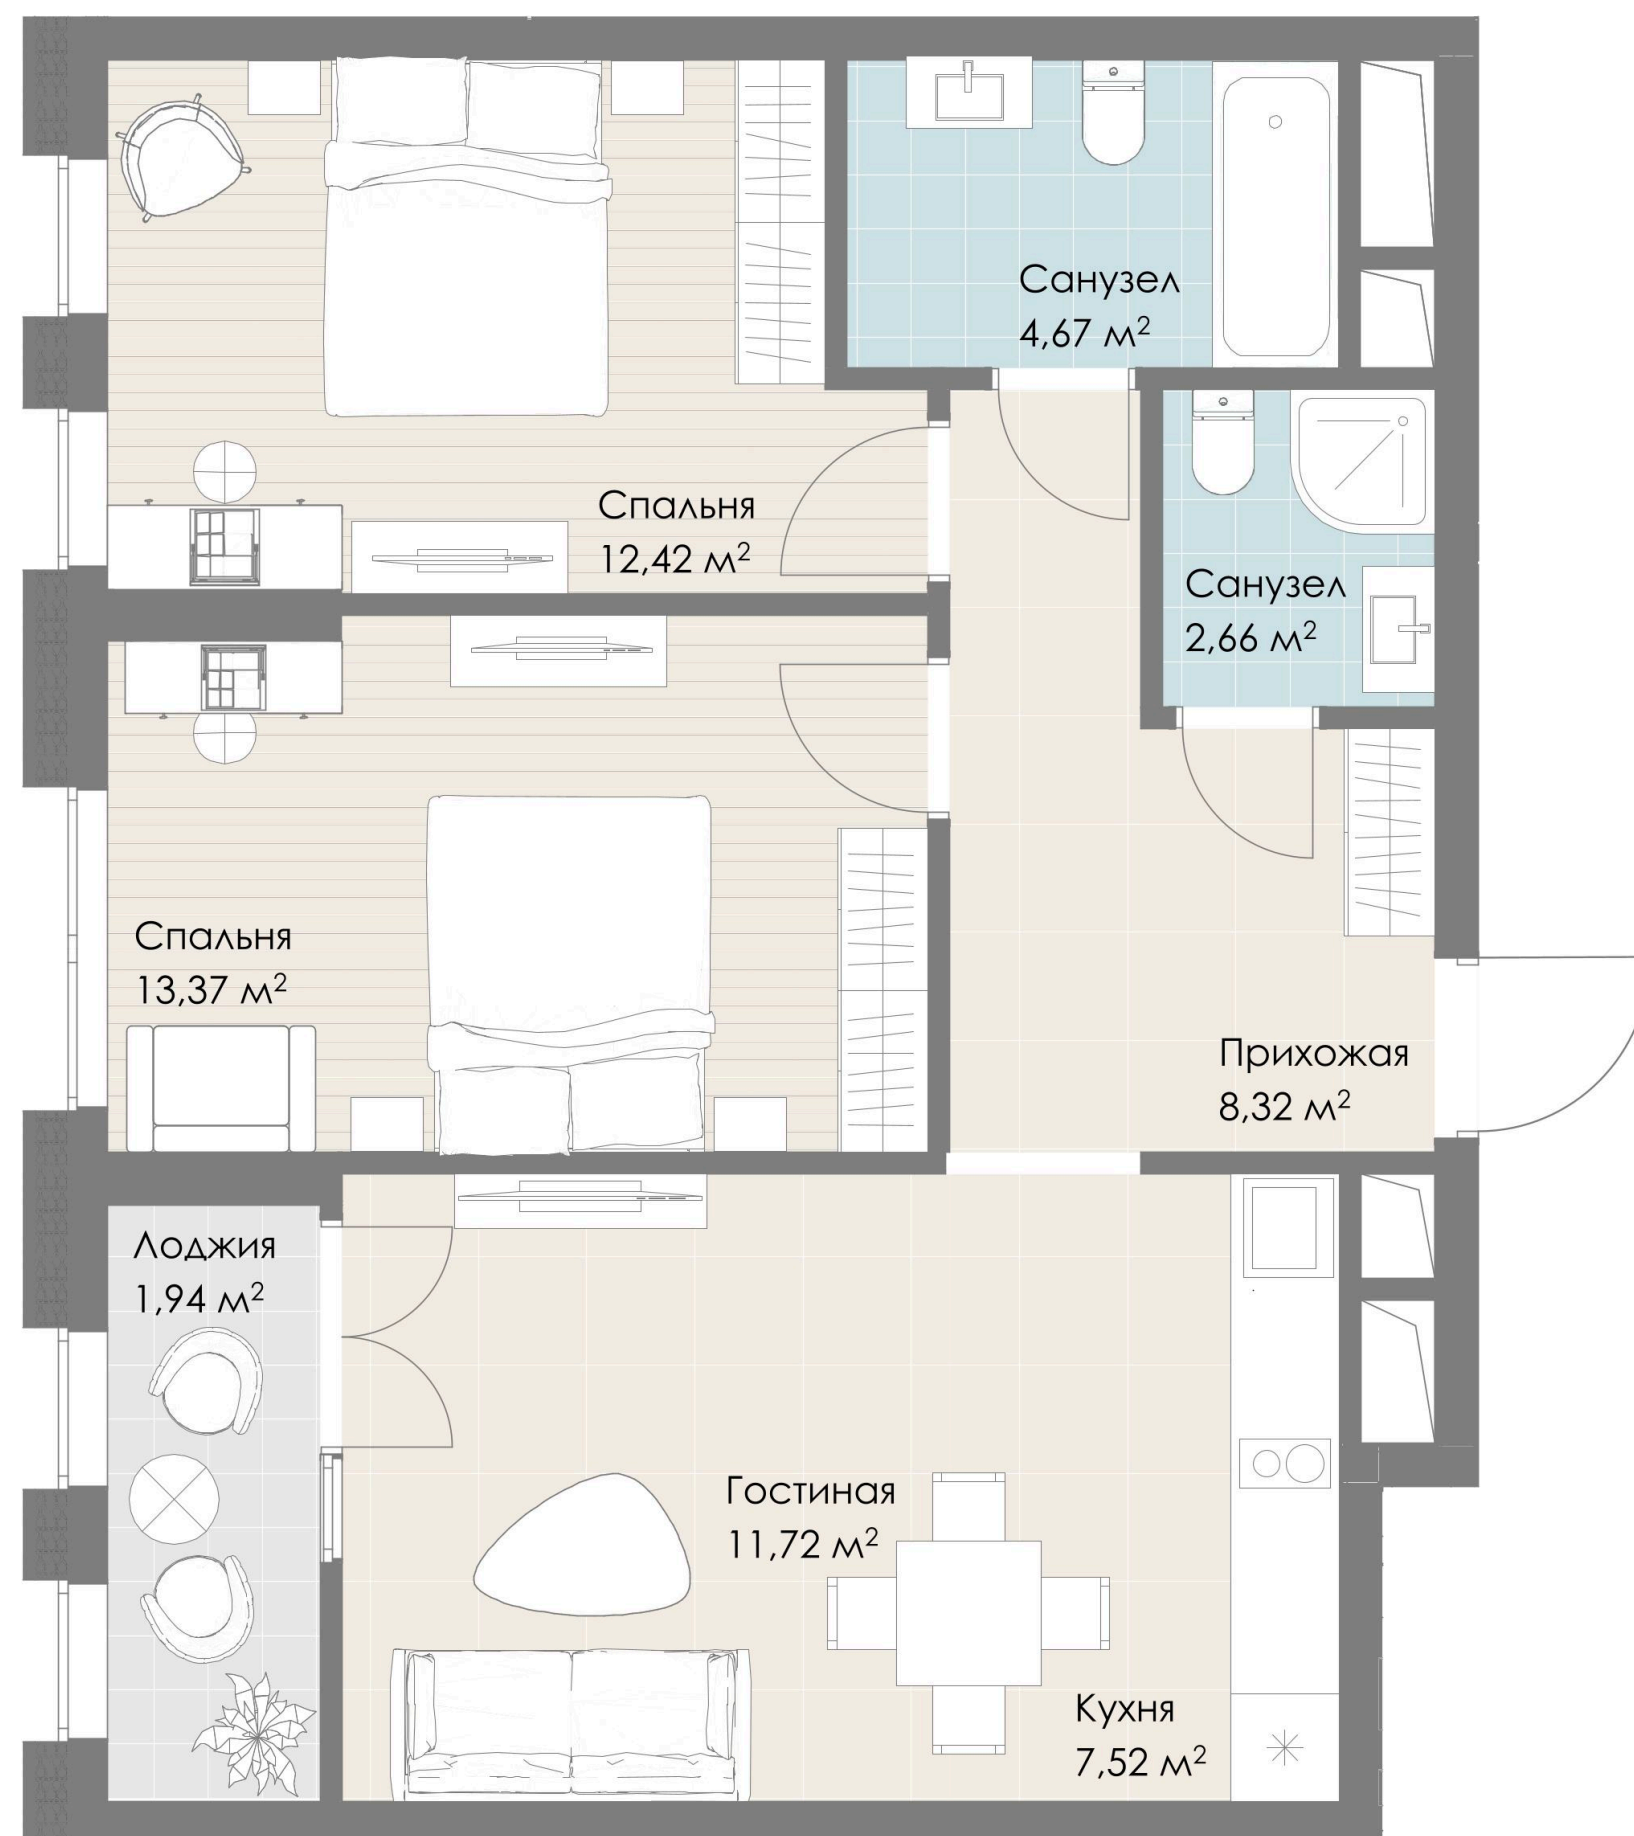

3Е	37,51
	60,68
	62,62

60,62 м² 4 КОРПУС

Два просторных санузла
Уютная лоджия
Возможность сделать мастер-спальню
Большая прихожая-холл, с нишей под шкаф


Кол-во комнат – 3 комн.
Общая площадь – 60,62 м²
Площадь спален – 37,51 м²
Лоджия – 1,94 м²
Кухня – 7,52 м²

ПОСМОТРЕТЬ ВСЕ ВАРИАНТЫ

3К

3К	43,83
	83,10
	83,10

83,1 м² 2 КОРПУС

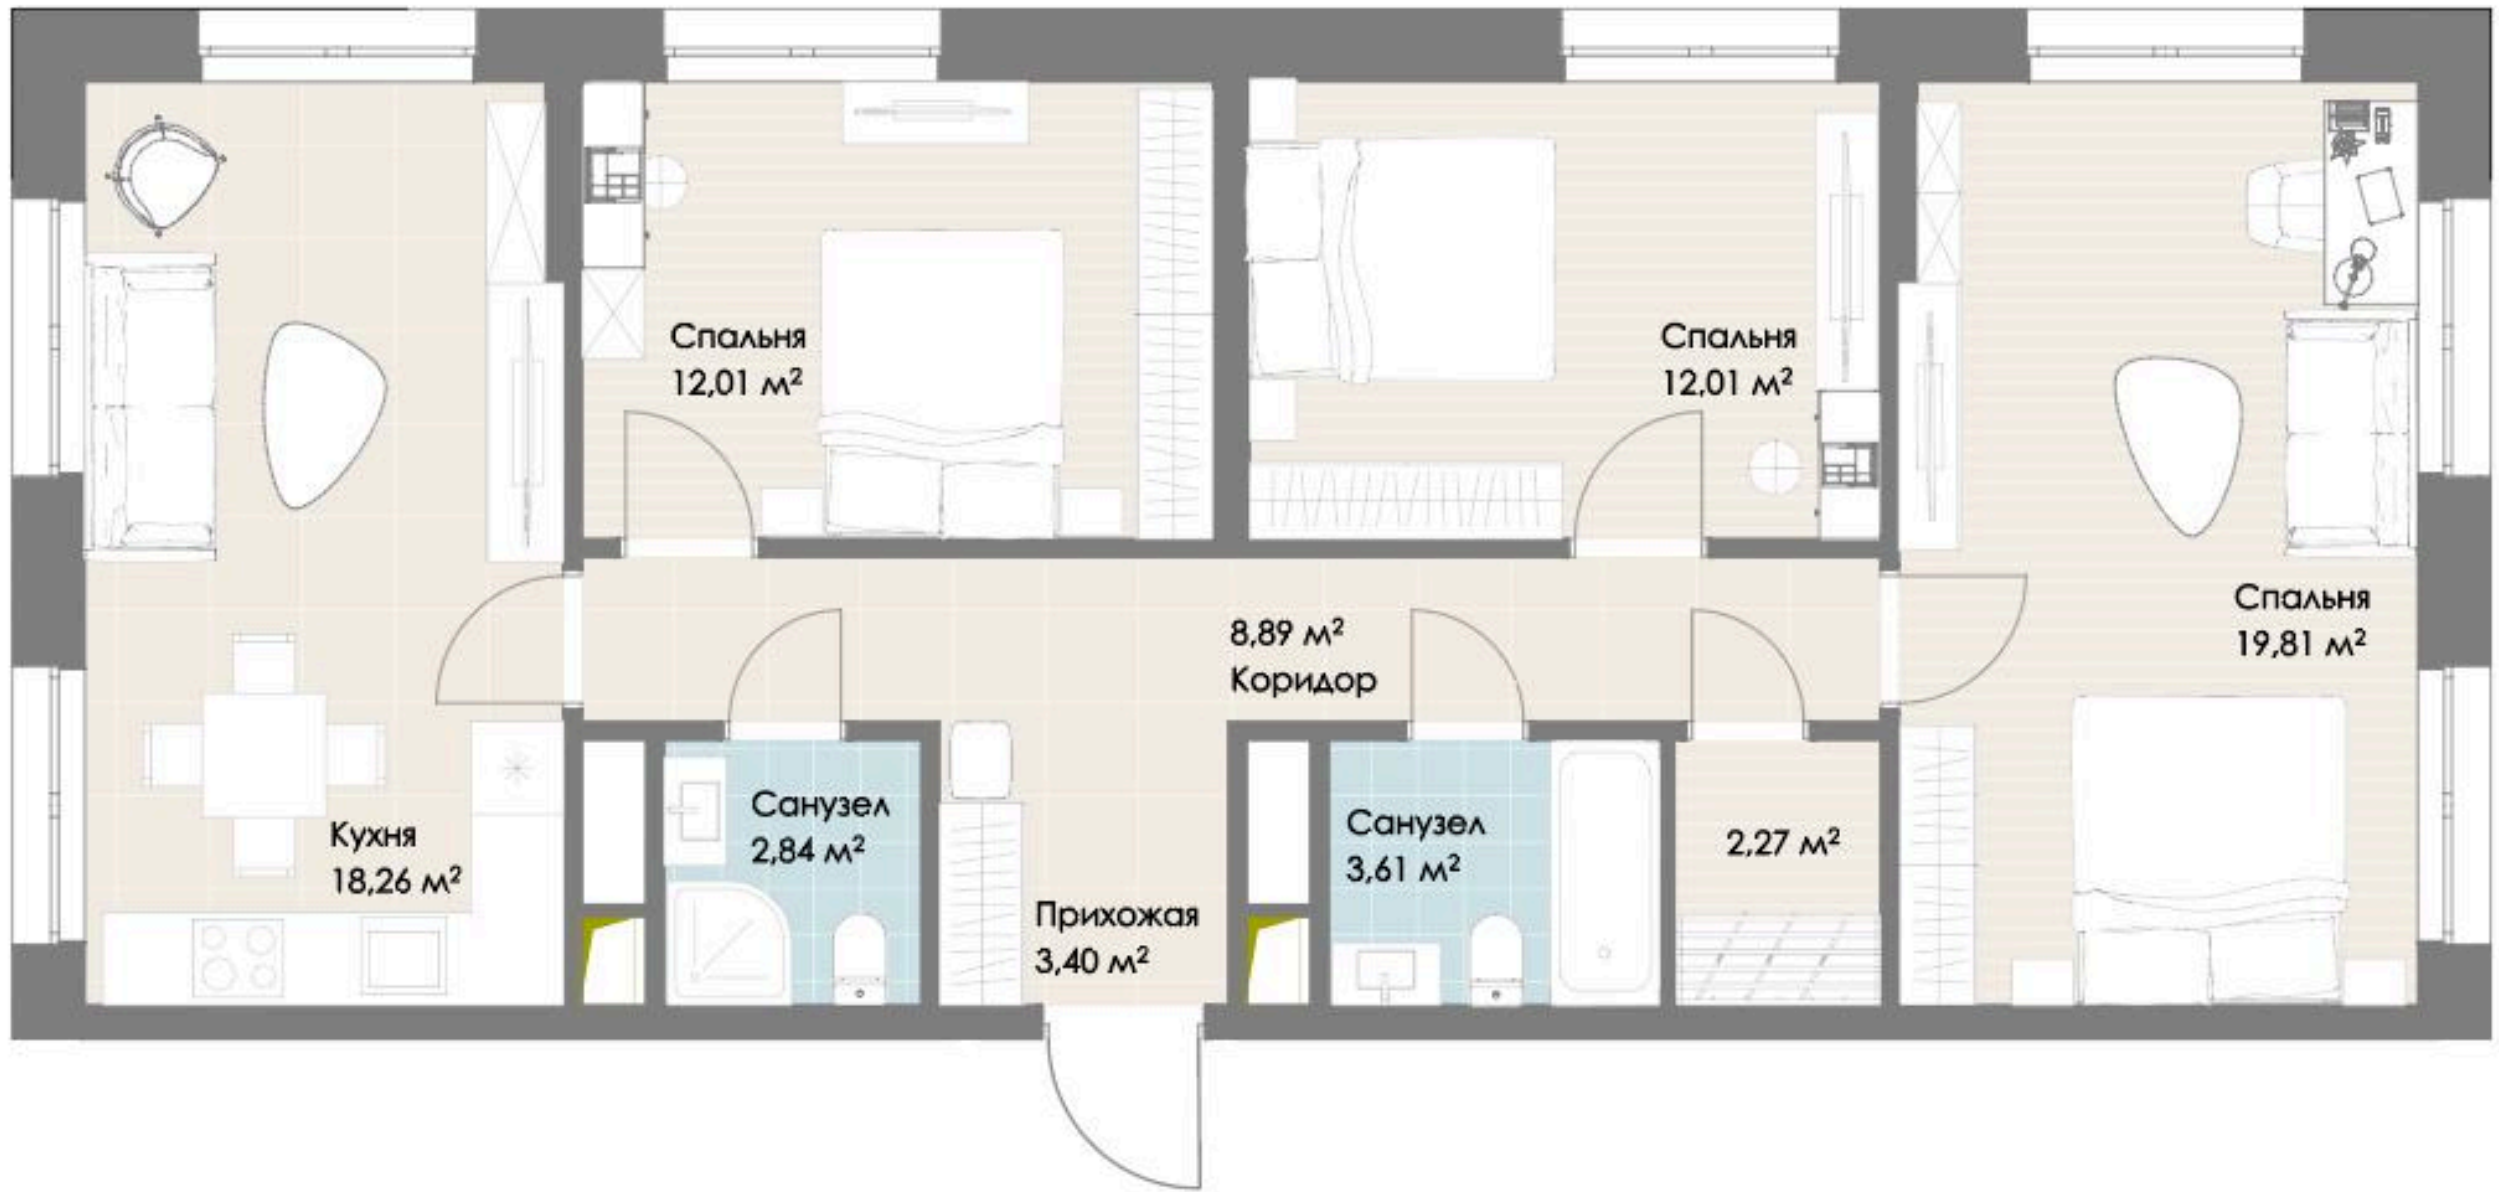

Два просторных санузла
Теплая лоджия, можно сделать кабинет
Просторная кухня-гостиная
Большая прихожая-холл, с нишей под шкаф

Кол-во комнат – 3
Общая площадь – 83,1 м²
Площадь спален – 43,83 м²
Кухня-гостиная – 18,26 м²

ПОСМОТРЕТЬ ВСЕ ВАРИАНТЫ




ТРЕНД ГРУПП

ДЮНА

ЖИЛОЙ КВАРТАЛ

ДЛЯ СЧАСТЛИВЫХ!

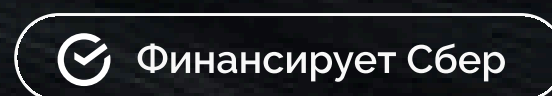

jkdyna.ru

+7 (499) 444 32 32

9:00 — 21:00 (ПН-ВС)

Новорязанское шоссе, 6В



ЕИСЖС: <https://наш.дом.рф/сервисы/единый-реестр-застройщиков/группа-компаний/8408>

Любая информация, представленная в презентации, носит исключительно ознакомительный характер и не является публичной офертой, определяемой положениями статьи 437 ГК РФ. Готовые объекты могут отличаться от представленных 3D-визуализаций. Все материалы являются ориентировочными, и в них могут быть внесены любые изменения и дополнения.

Застройщик ООО "Специализированный застройщик "Тренд-Групп". Проектная декларация на сайте наш.дом.рф (I комплекс, II комплекс, IV комплекс) и jkdyna.ru